


שטח פלולח קומה 14: 73.28 מ"ר  
שטח מרפסות קומה 14: 30 מ"ר

Apartment Area, 14th floor: 73.28 sqm  
Balconies Area, 14th floor: 30 sqm


קומה 14+15, דירה 74, 15+14



רחוב הרצל | Hertzel Street

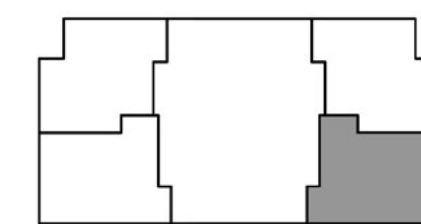


15th. Floor | 15 קומה  
Exists in a separate program | קיימת חוכנית נפרדת

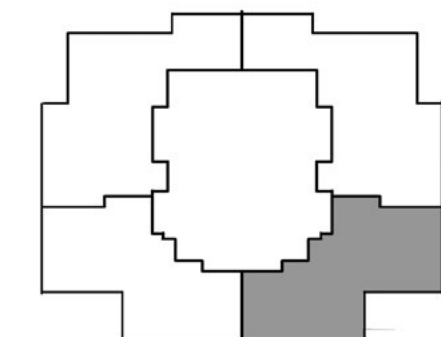


14th. Floor | 14 קומה

20
19
18
17
16
15
14
13
12
11
10
9
8
7
6
5
4
3
2
1
0
90
91
92
93
94


שטח פלדלה קומה 15: 40 מ"ר  
שטח מרפסת קומה 15: 20 מ"ר  
Apartment Area, 15th floor: 40 sqm  
Balcony Area, 15th floor: 20 sqm  
14+15th. Floor, Apt. 74 | דירה 74, 15+14 קומה

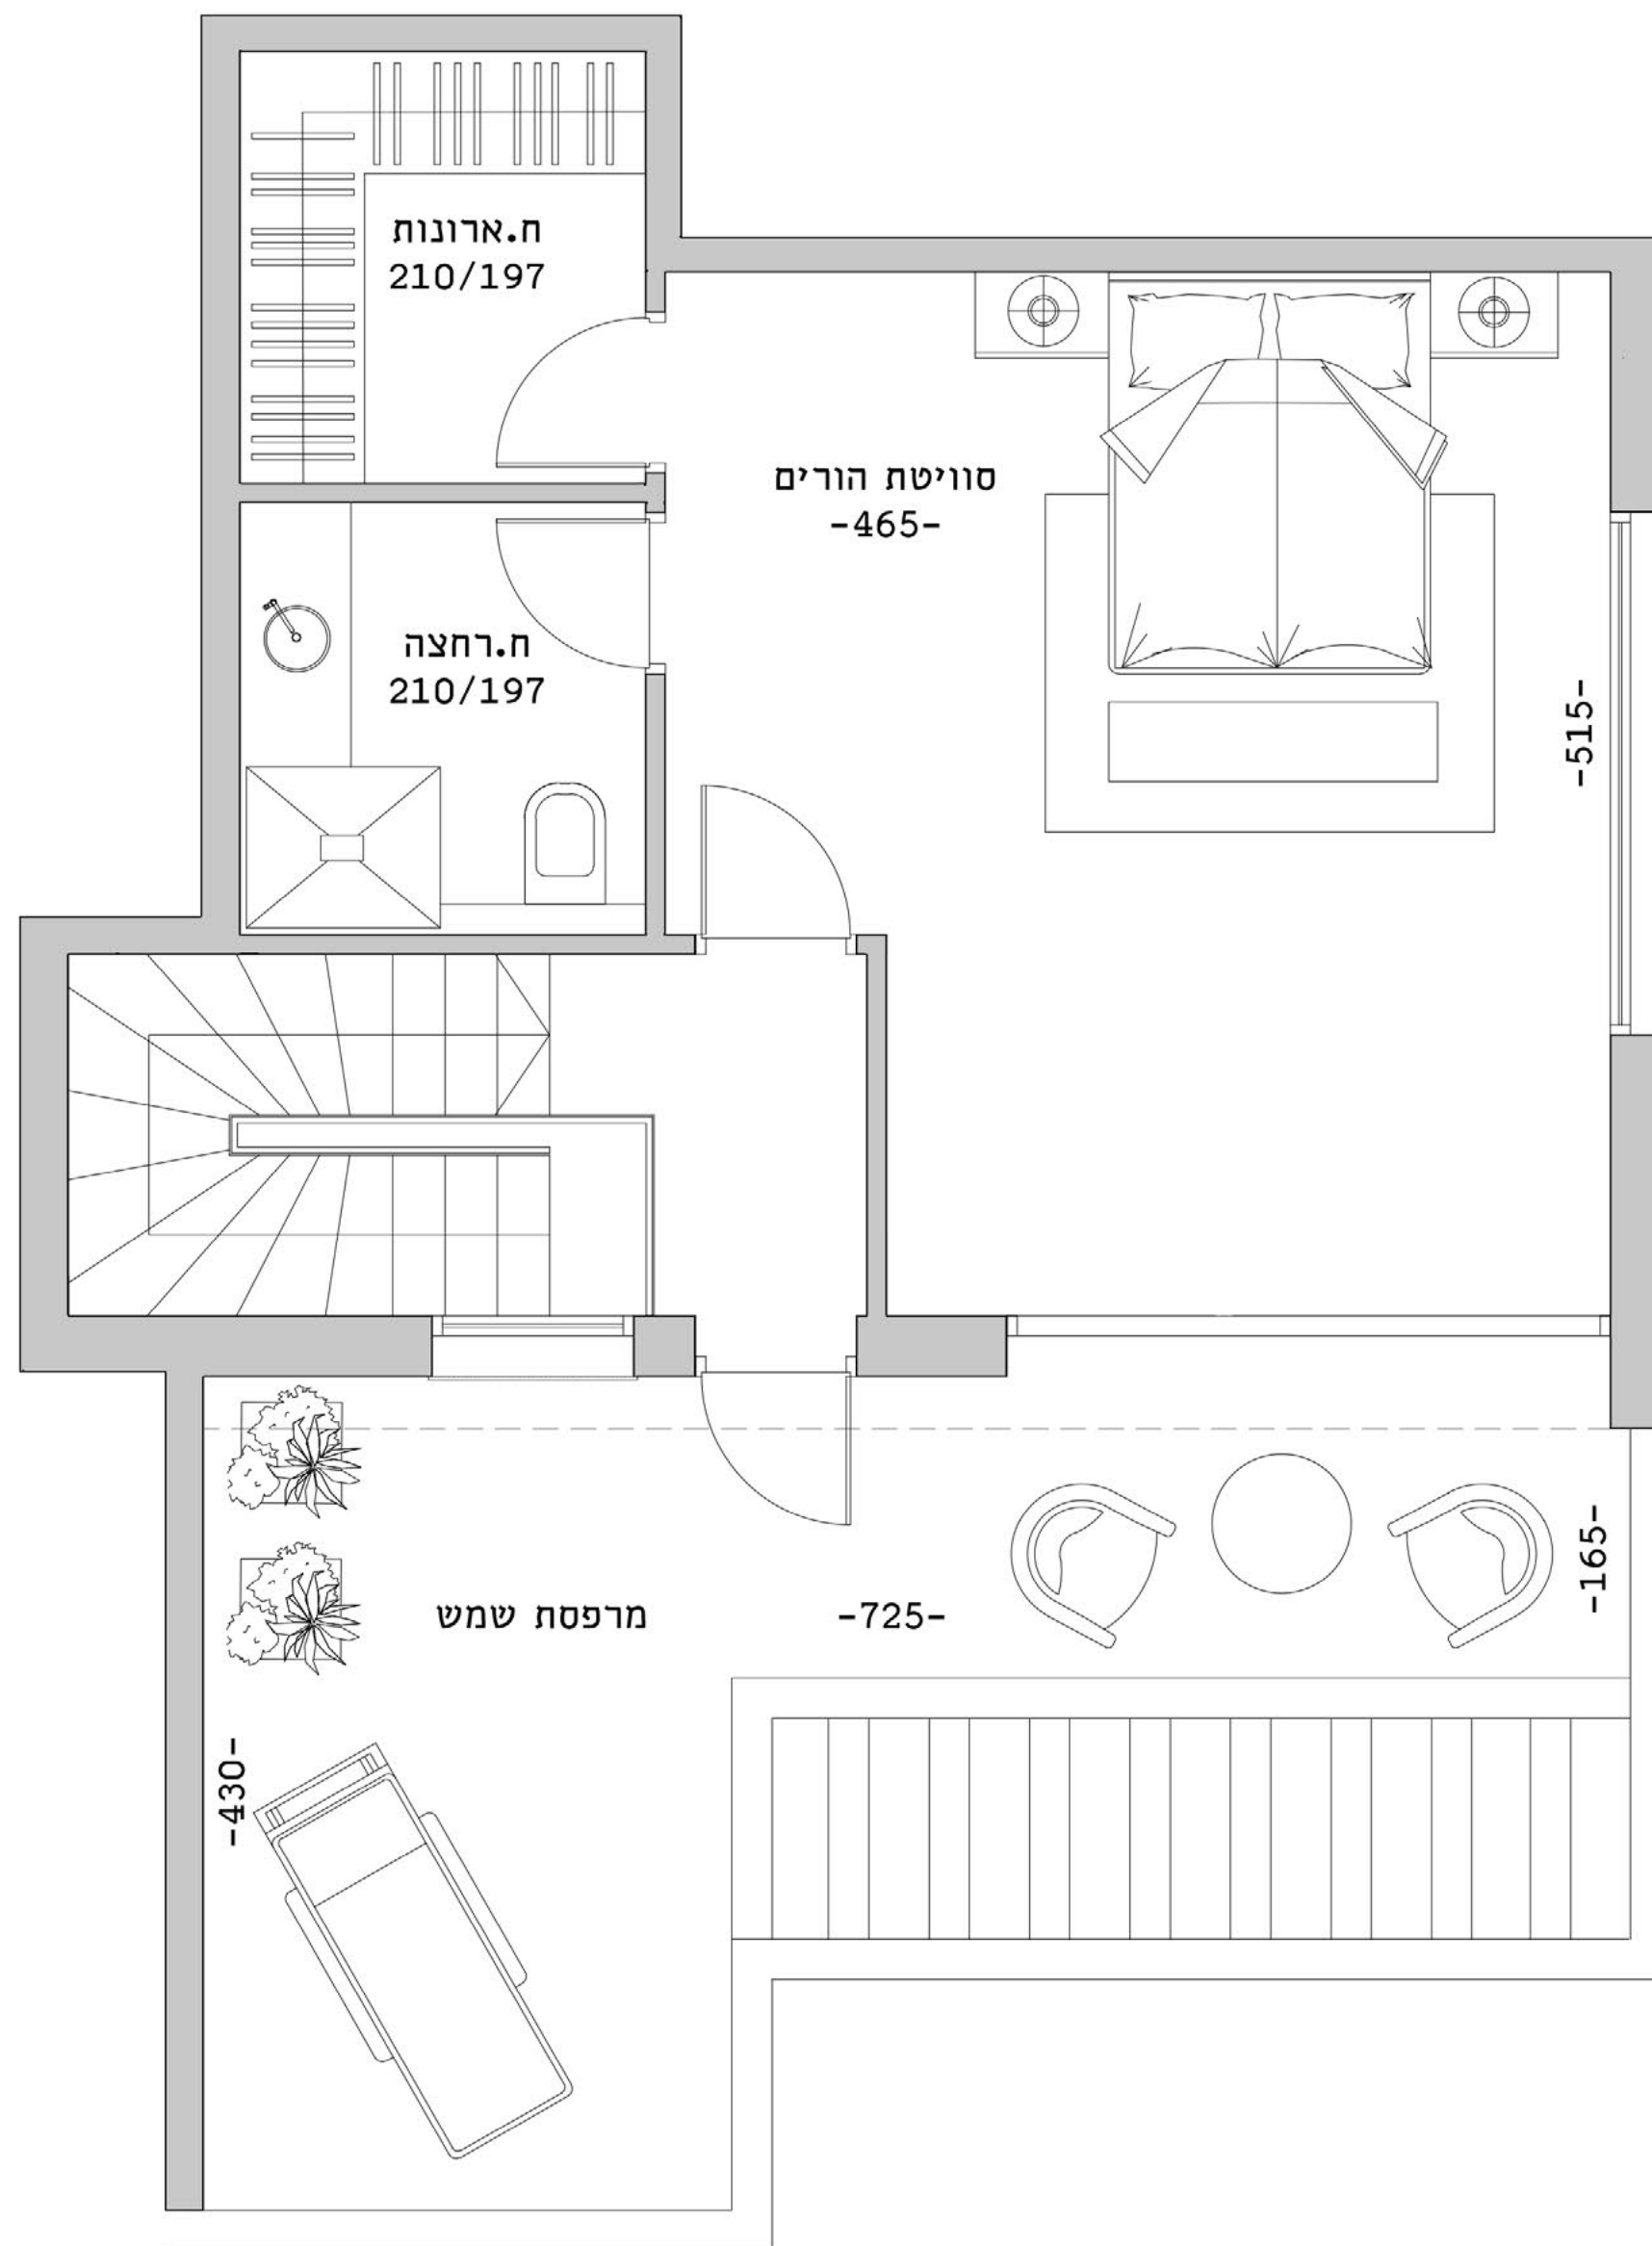

רחוב הרצל | Hertzal Street

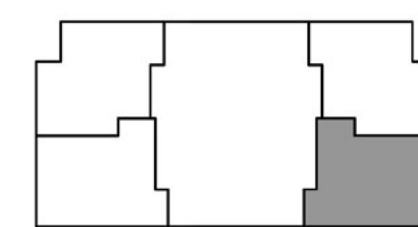

15th. Floor | 15 קומה

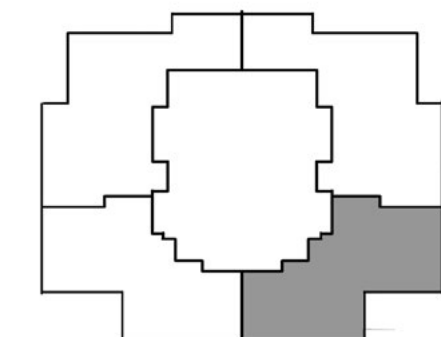

14th. Floor | 14 קומה  
Exists in a separate program | קיימת חוכנית נפרדת

20
19
18
17
16
15
14
13
12
11
10
9
8
7
6
5
4
3
2
1
0
90
91
92
93
94