


דירה טיפוס B1 | דירת 3 חדרים
 Typ B1 Apartment | 2 Bedroom Apartment

שטח פלדלח: 77 מ"ר
 שטח מרפסות: 9.5 מ"ר

Apartment Area: 77 sqm
 Balconies Area: 9.5 sqm

- 3rd. Floor, Apt. 10 קומה 3, דירה 10
- 4th. Floor, Apt. 16 קומה 4, דירה 16
- 5th. Floor, Apt. 22 קומה 5, דירה 22
- 6th. Floor, Apt. 28 קומה 6, דירה 28
- 7th. Floor, Apt. 34 קומה 7, דירה 34
- 8th. Floor, Apt. 40 קומה 8, דירה 40
- 9th. Floor, Apt. 46 קומה 9, דירה 46
- 10th. Floor, Apt. 52 קומה 10, דירה 52
- 11th. Floor, Apt. 58 קומה 11, דירה 58

כיוונים: צפון-מזרח
 Facing: North-East

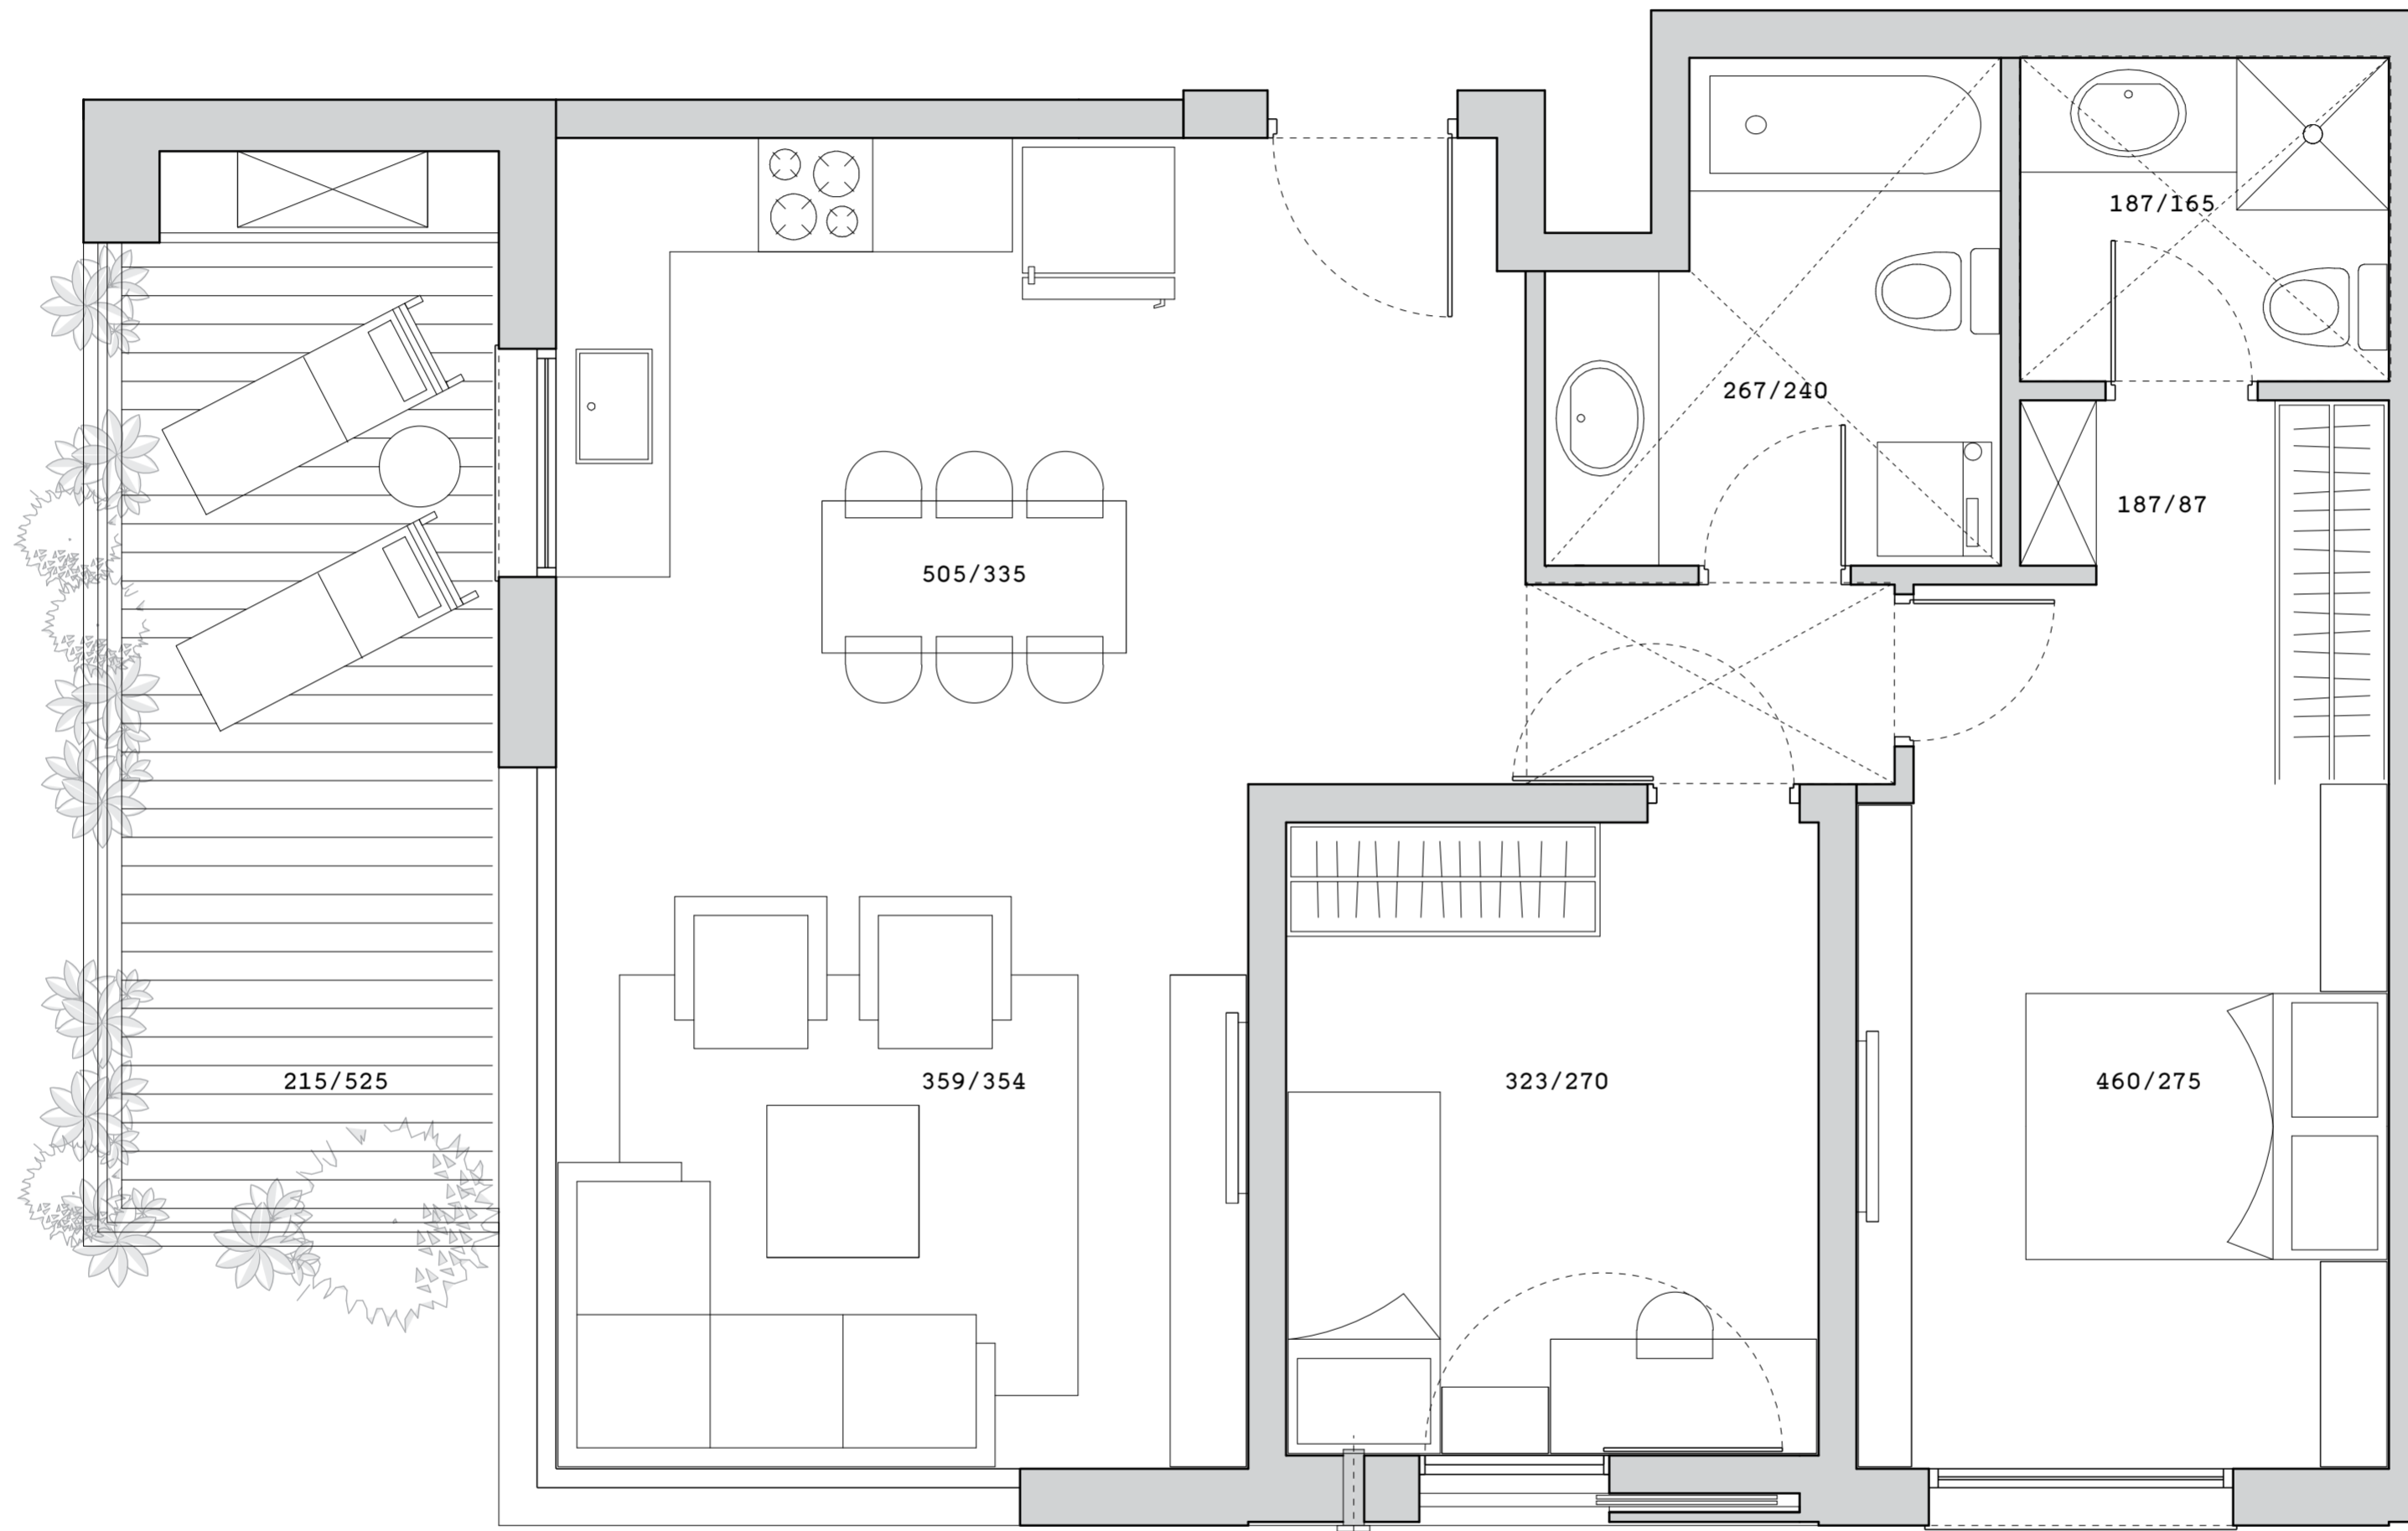

רחוב הרצל | Hertzal Street

